



正面図

S=1:50

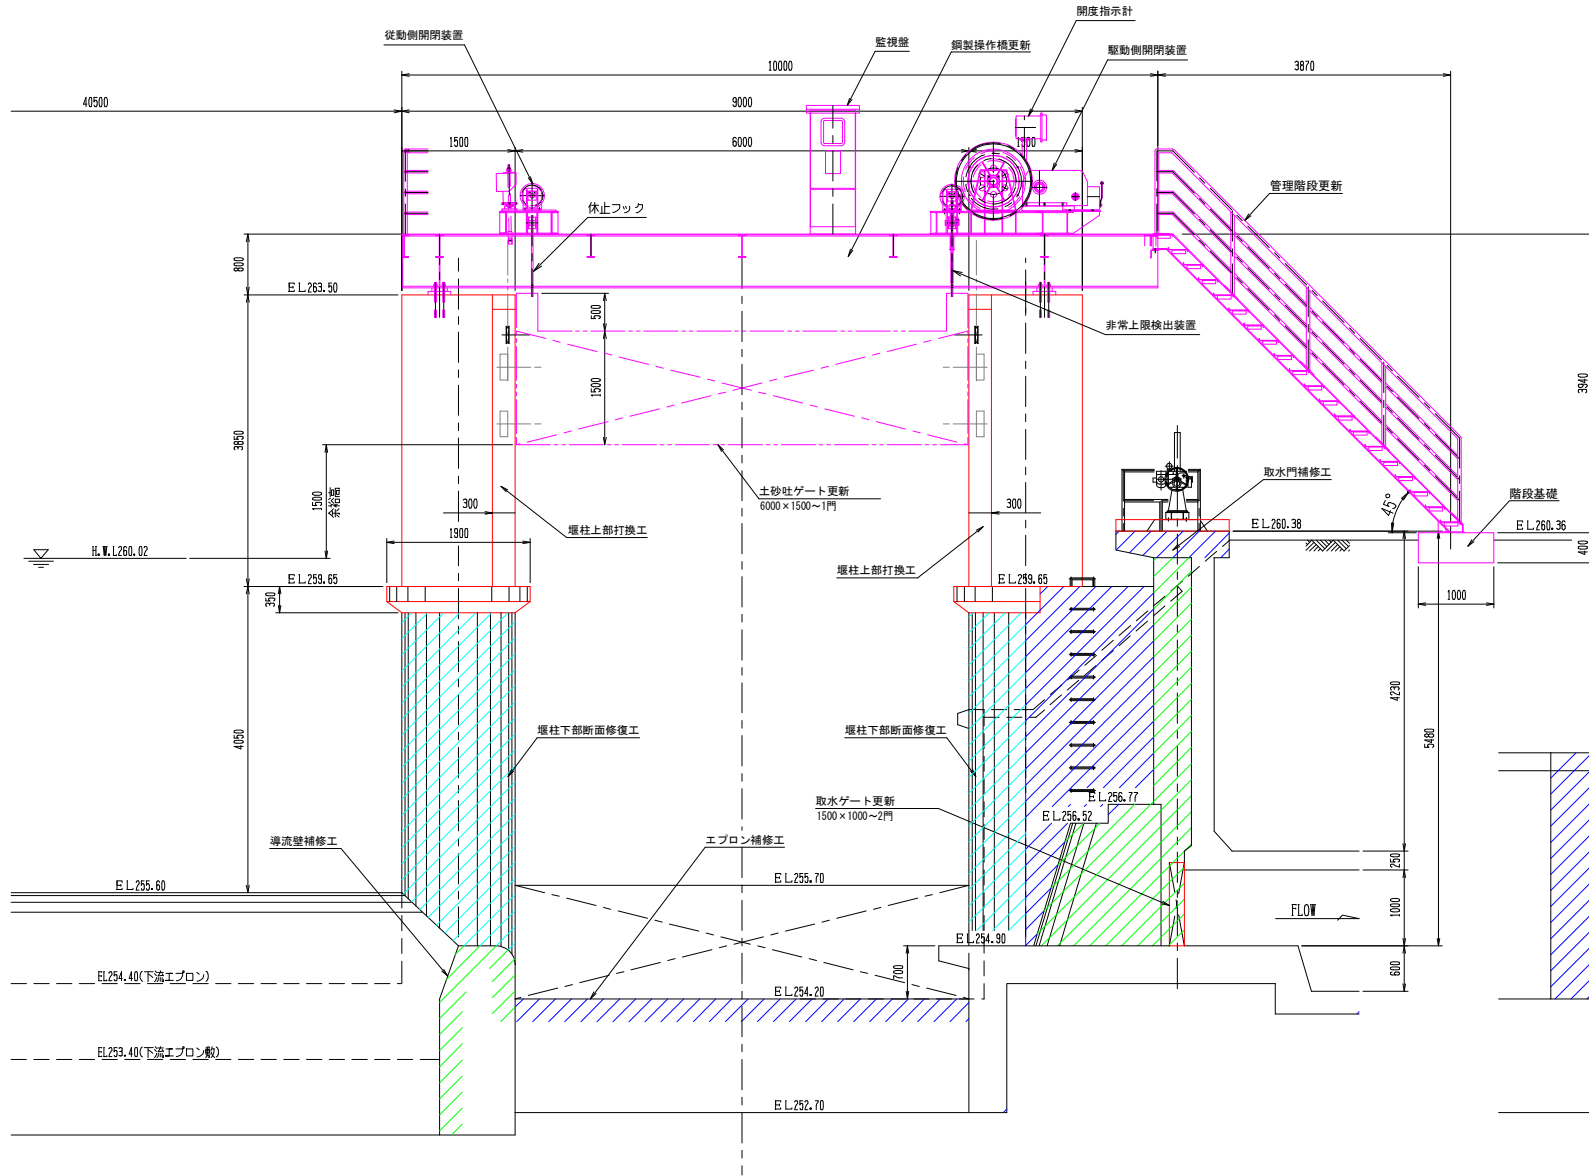

側面図

S=1:50

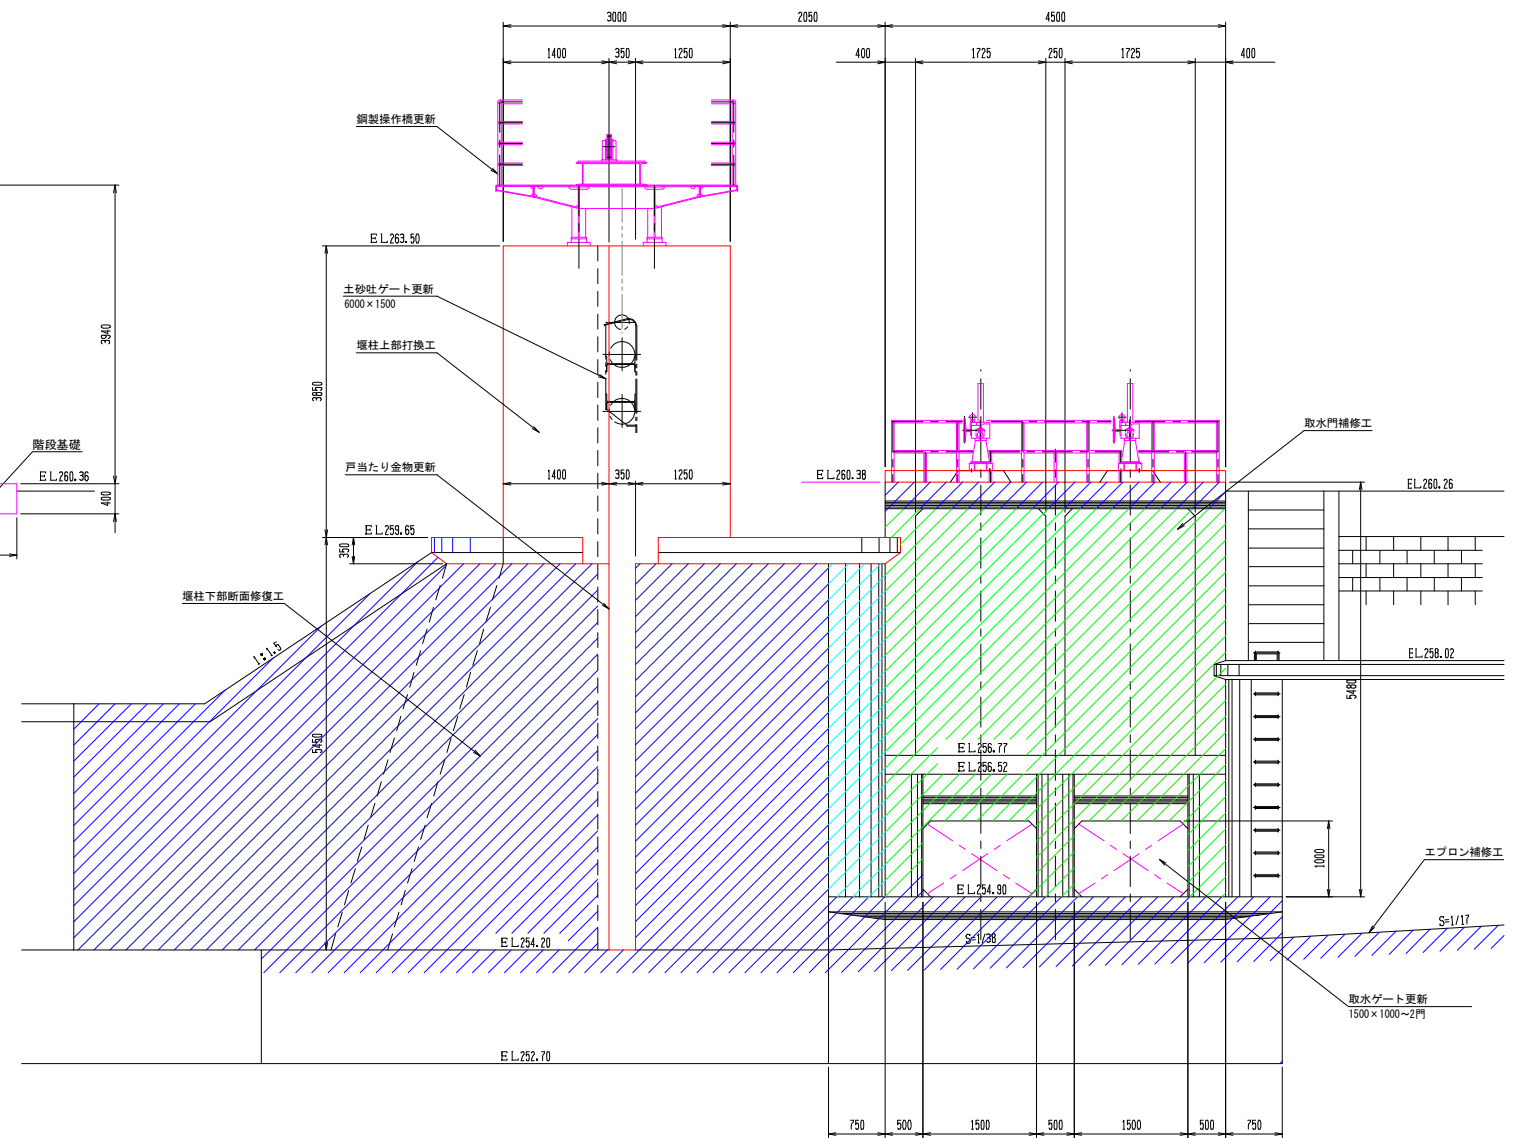

DL.250.00

- 鋼製品更新
- 打換え工
- 断面修復工
- ひび割れ補修+表面被覆工
- 再塗装

0 1 2 3 4 5cm
SCALE 1:1

図面の名称	図面番号
S=1/50	3-2
計画一般図	2/2
測量	
設計	株式会社ルーラルエンジニア
製原因	
図騰写	